


LEGENDE

Abgrenzung Flächennutzungsplanänderung
Fläche ca. 0,74 ha

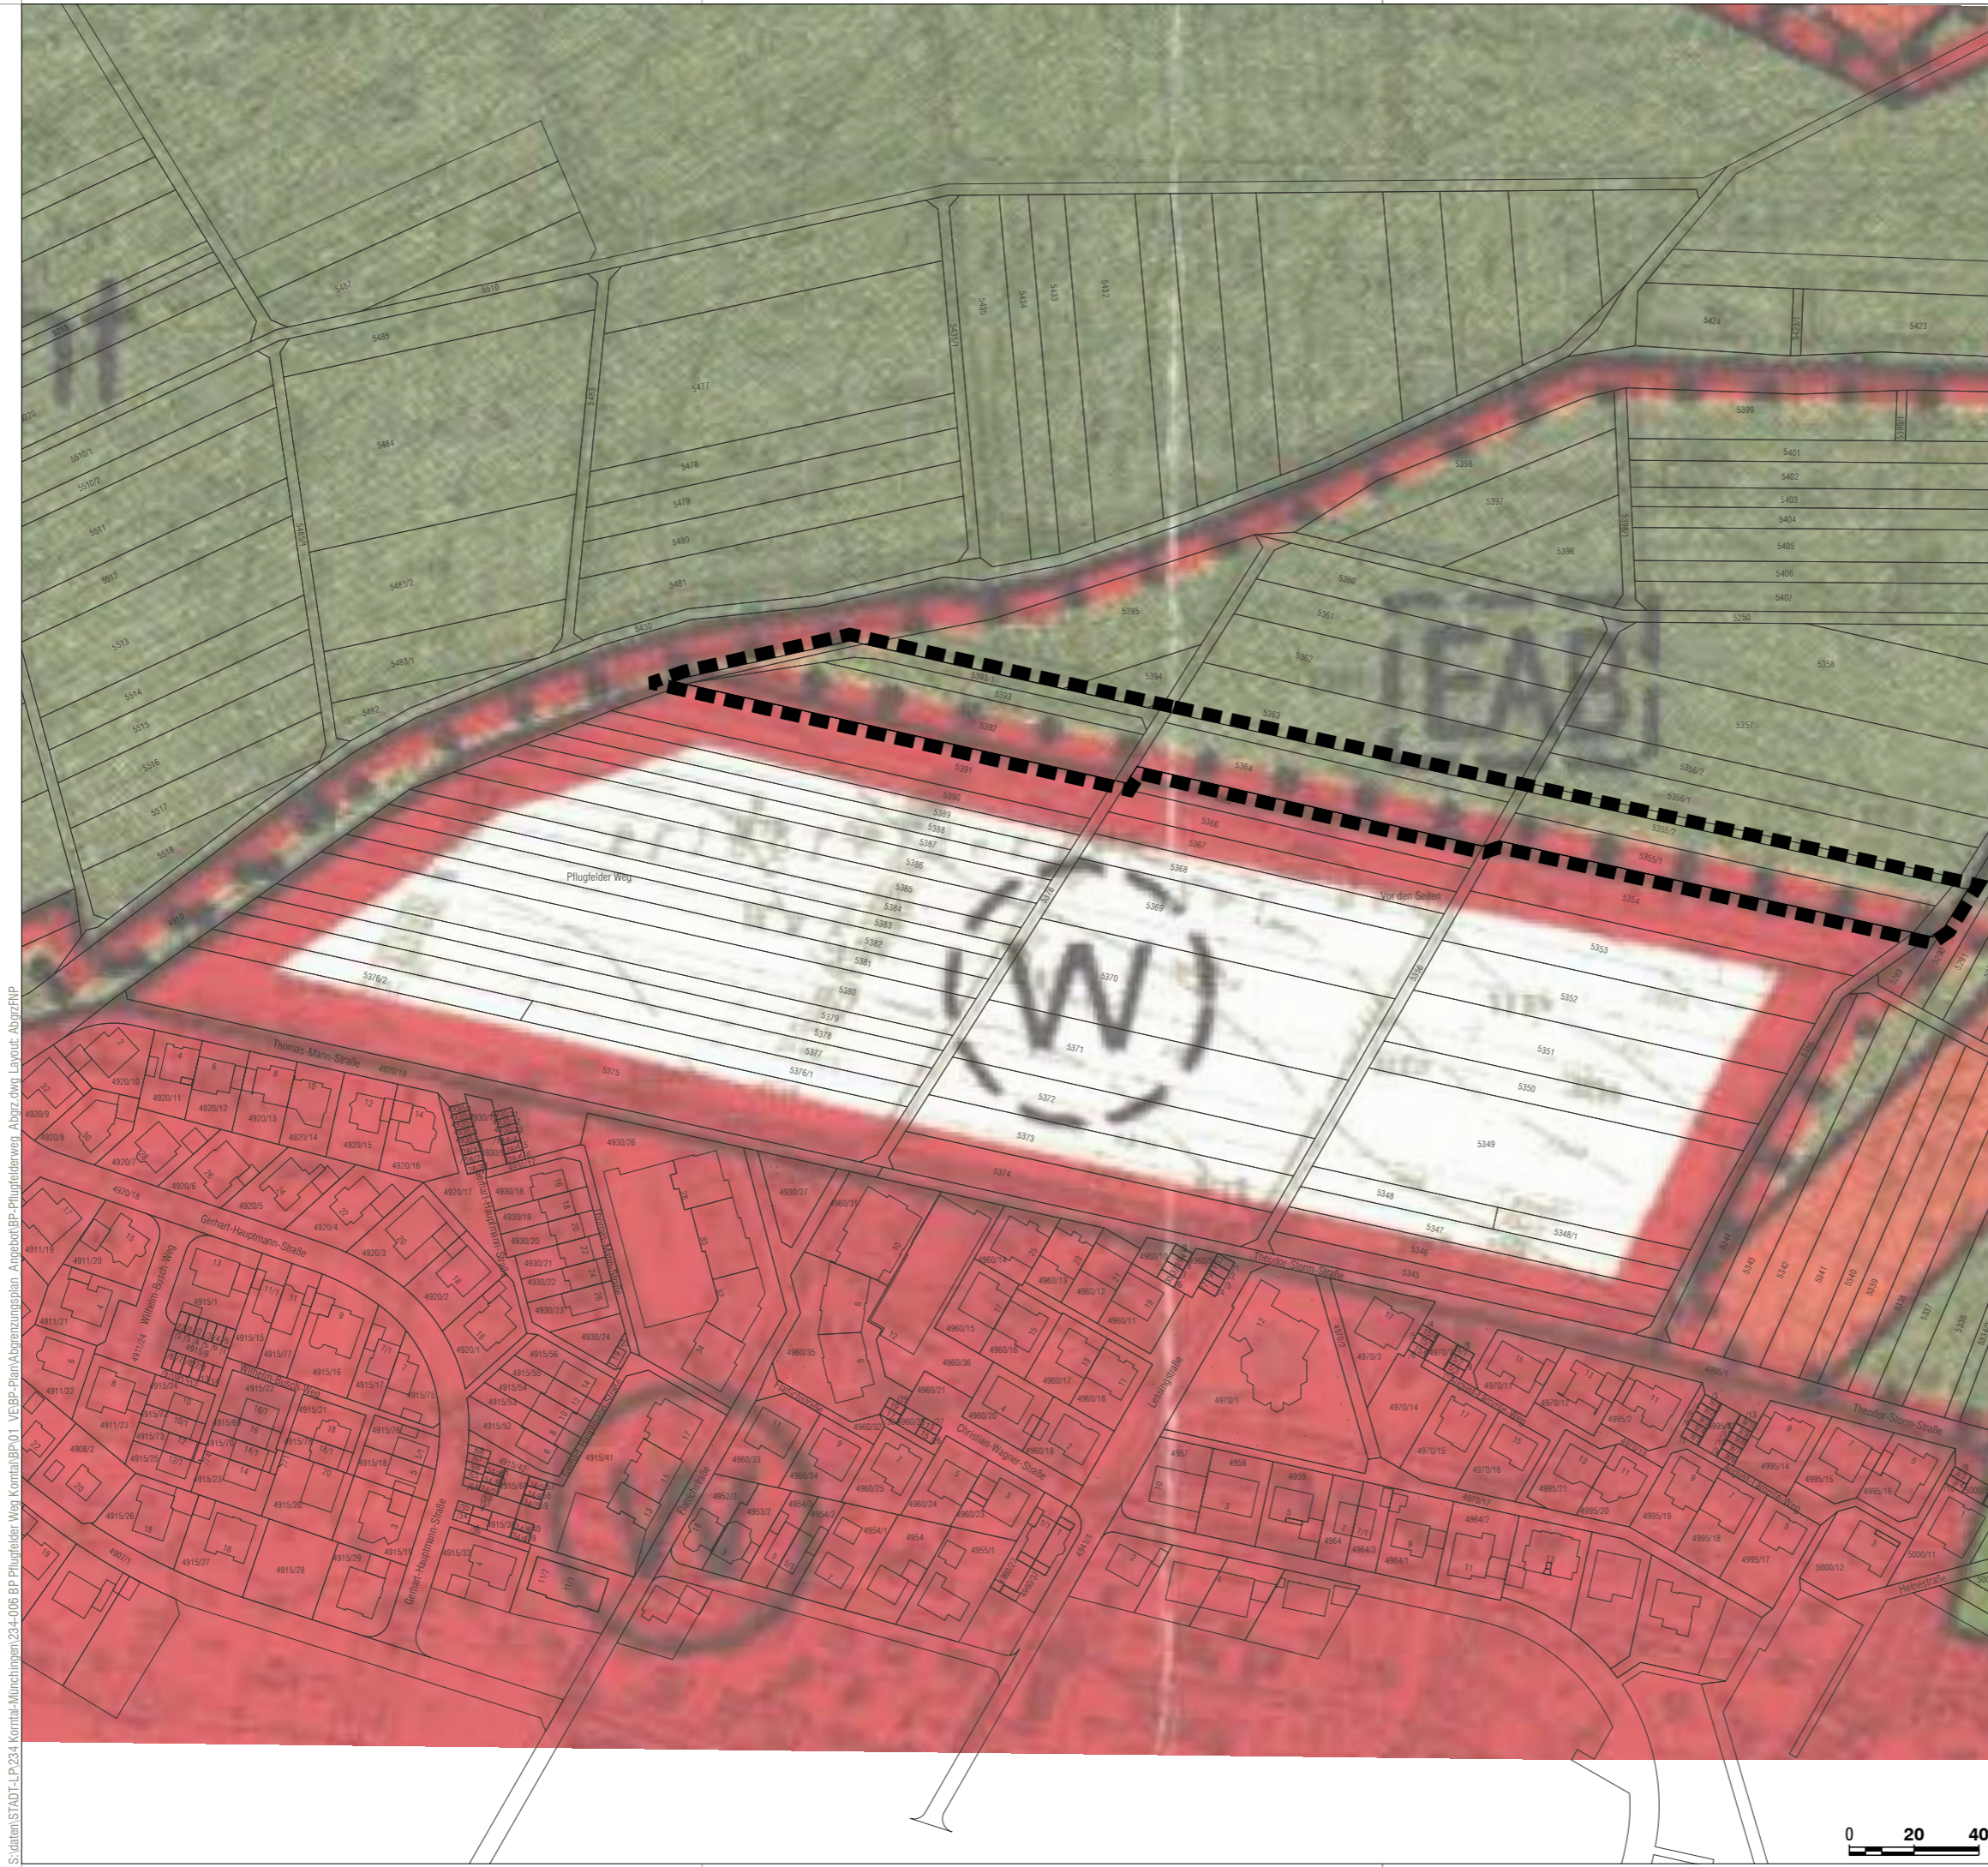

Maßstab 1: 2.000

Stadt KORNTAL-MÜNCHINGEN




12. Änderung des
Flächennutzungsplanes Korntal-Münchingen 2010

"Pflugfelder Weg"

Abgrenzungsplan

Stand 01.06.2018

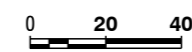

S:\daten\STADT-LP\234 Korntal-Münchingen\234-006 BP Pflugfelder Weg Korntal\BP01_VEBP-PlanAbgrenzungsplan_Angebot\BP-Pflugfelderweg_Abgrz.dwg; Layout: AbgrFRIP

baldauf
ARCHITEKTEN
STADTPLÄNER

Baldauf Architekten und Stadtplaner GmbH
Geschäftsführer: Prof. Dr. Ing. Gerd Baldauf
Schreiberstraße 27 · 70199 Stuttgart
Tel. 0711 967 87-0 · Fax 0711 967 87-22
www.baldaufarchitekten.de · info@baldaufarchitekten.de