


# LEGENDE

Abgrenzung Bebauungsplan  
Fläche ca. 7,31 ha

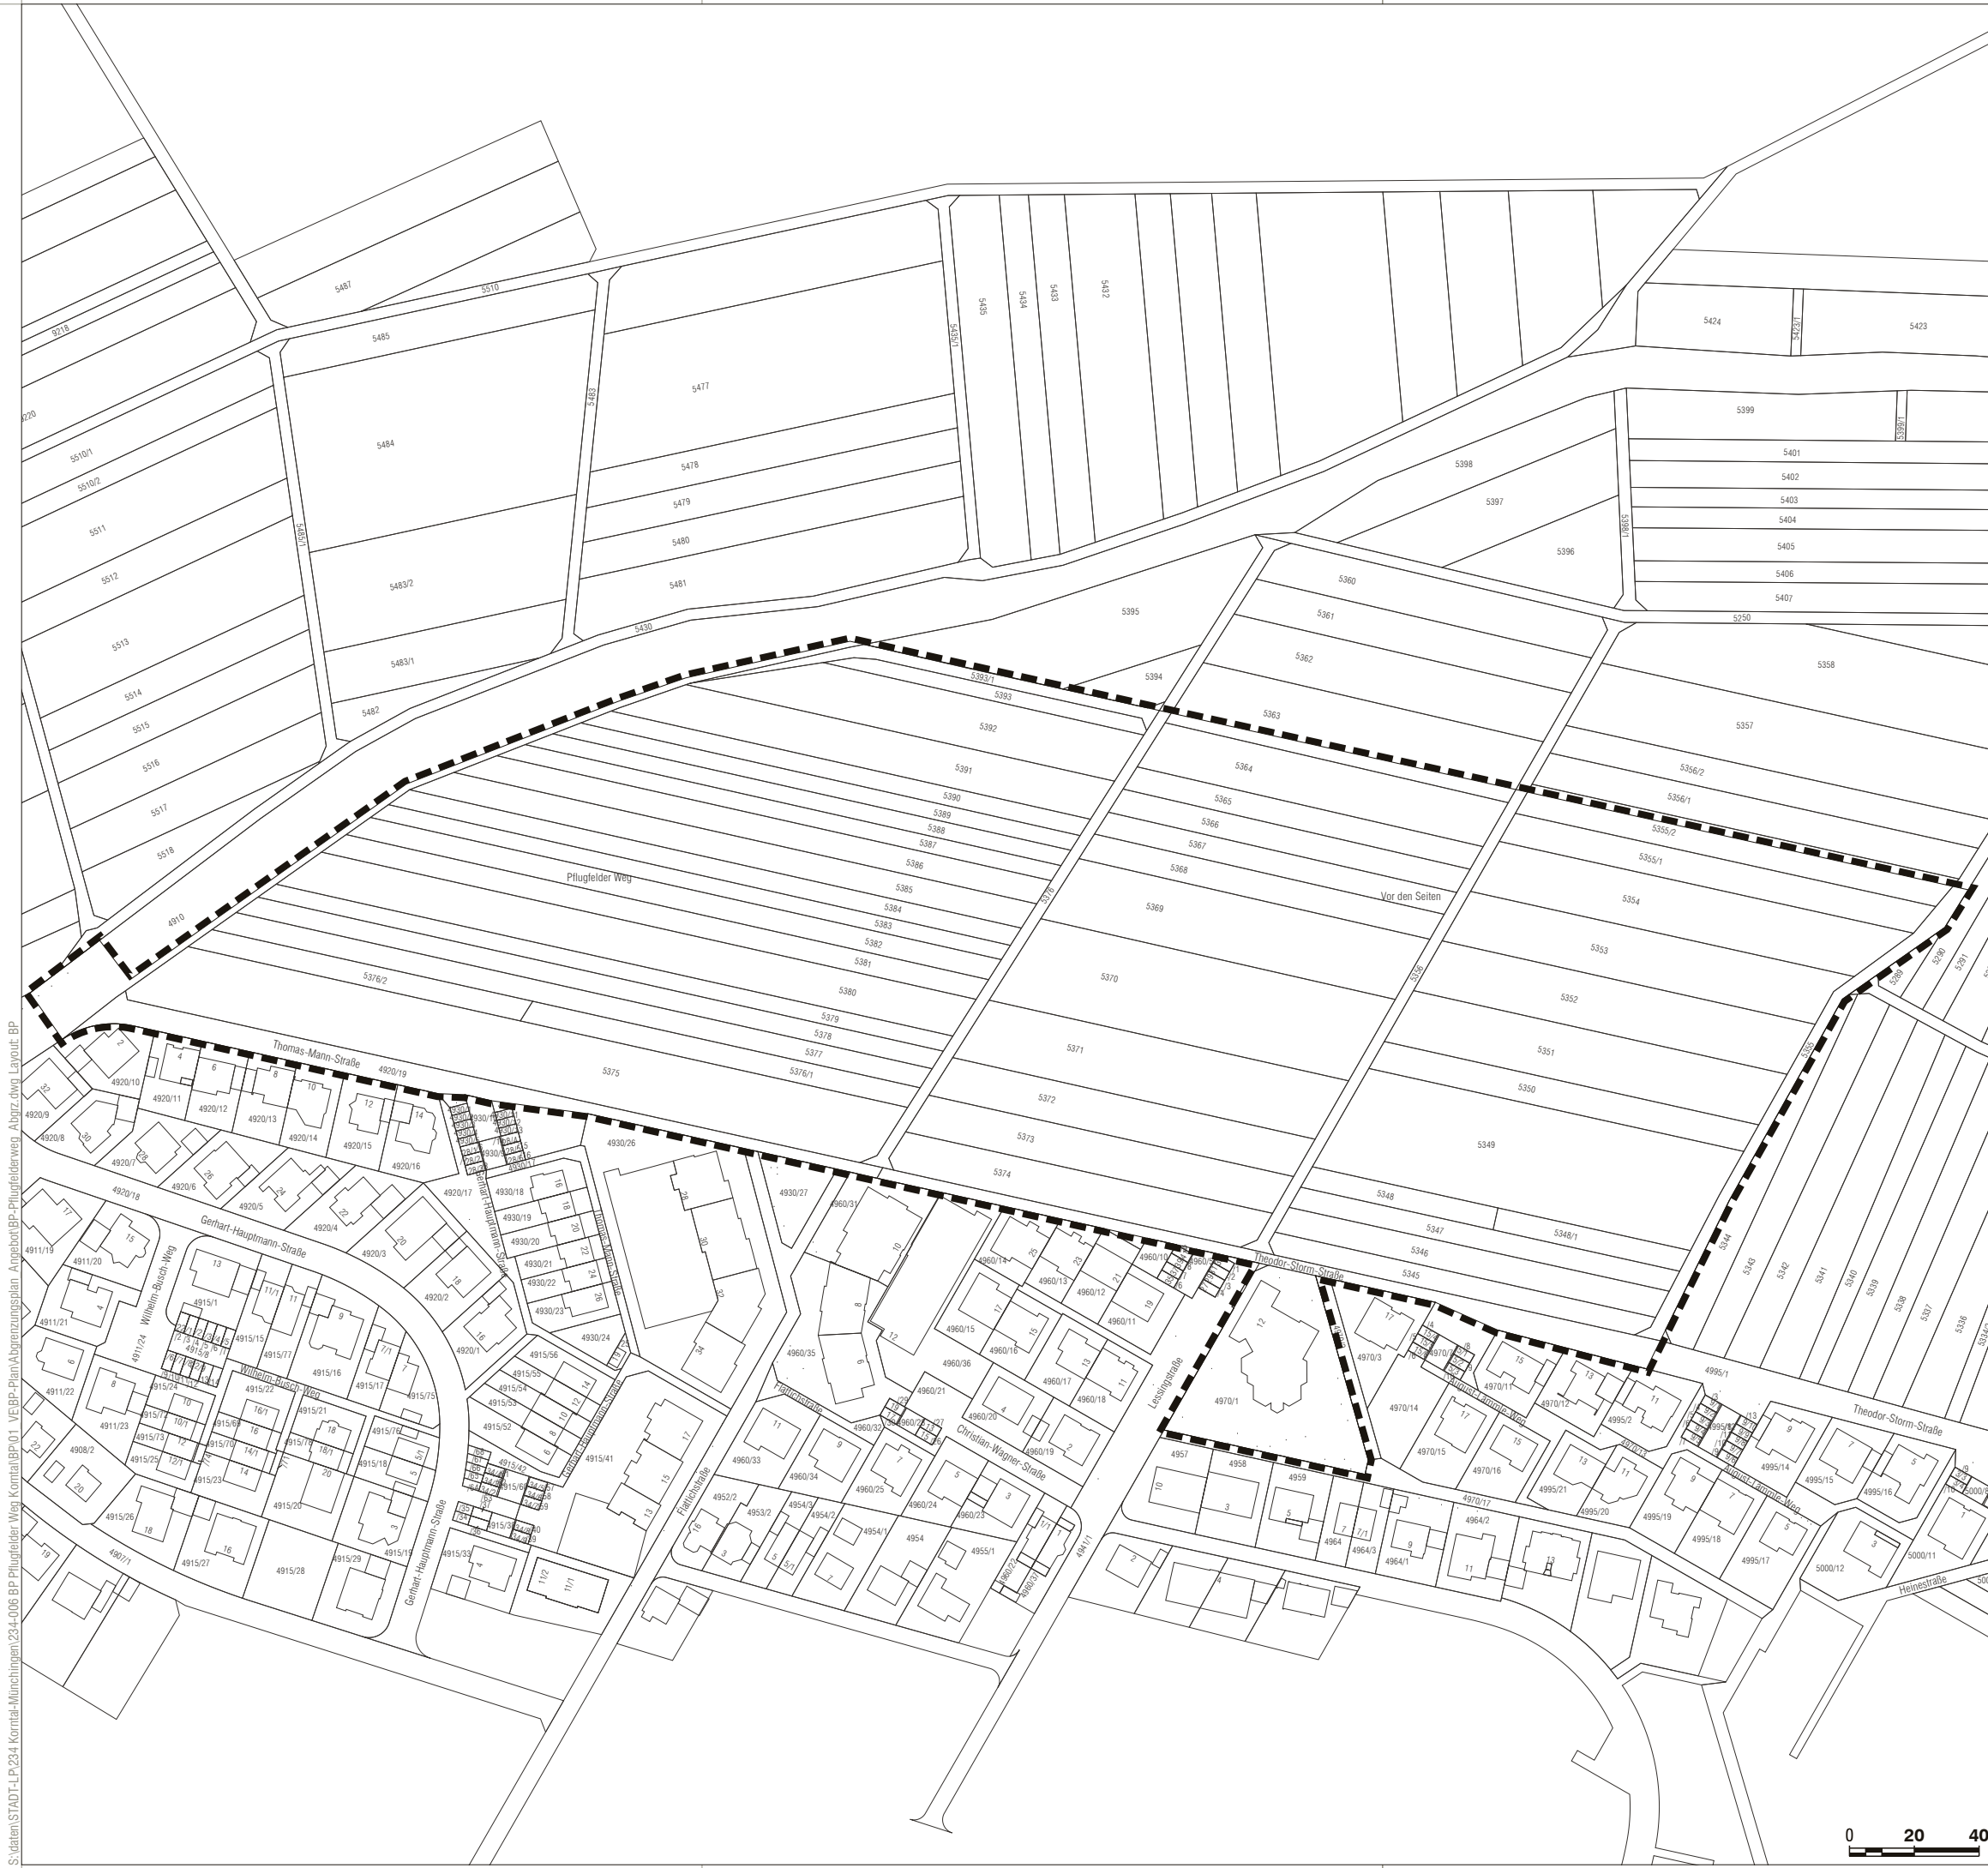

Maßstab 1: 2.000

## Stadt KORNTAL-MÜNCHINGEN

Bebauungsplan und  
Örtliche Bauvorschriften

"Pflugfelder Weg"

Abgrenzungsplan

Stand 01.06.2018

**baldauf**  
ARCHITEKTEN  
STADTPLÄNER

Baldauf Architekten und Stadtplaner GmbH  
Geschäftsführer: Prof. Dr. Ing. Gerd Baldauf  
Schreiberstraße 27 · 70199 Stuttgart  
Tel. 0711 967 87-0 · Fax 0711 967 87-22  
www.baldaufarchitekten.de · info@baldaufarchitekten.de

S:\daten\STADT-LP\234 Korntal-Münchingen\234-006 BP Pflugfelder Weg Korntal-Münchingen\01\_VEBP-Plan\Abgrenzungsplan\_Abgrz.dwg Layout: BP